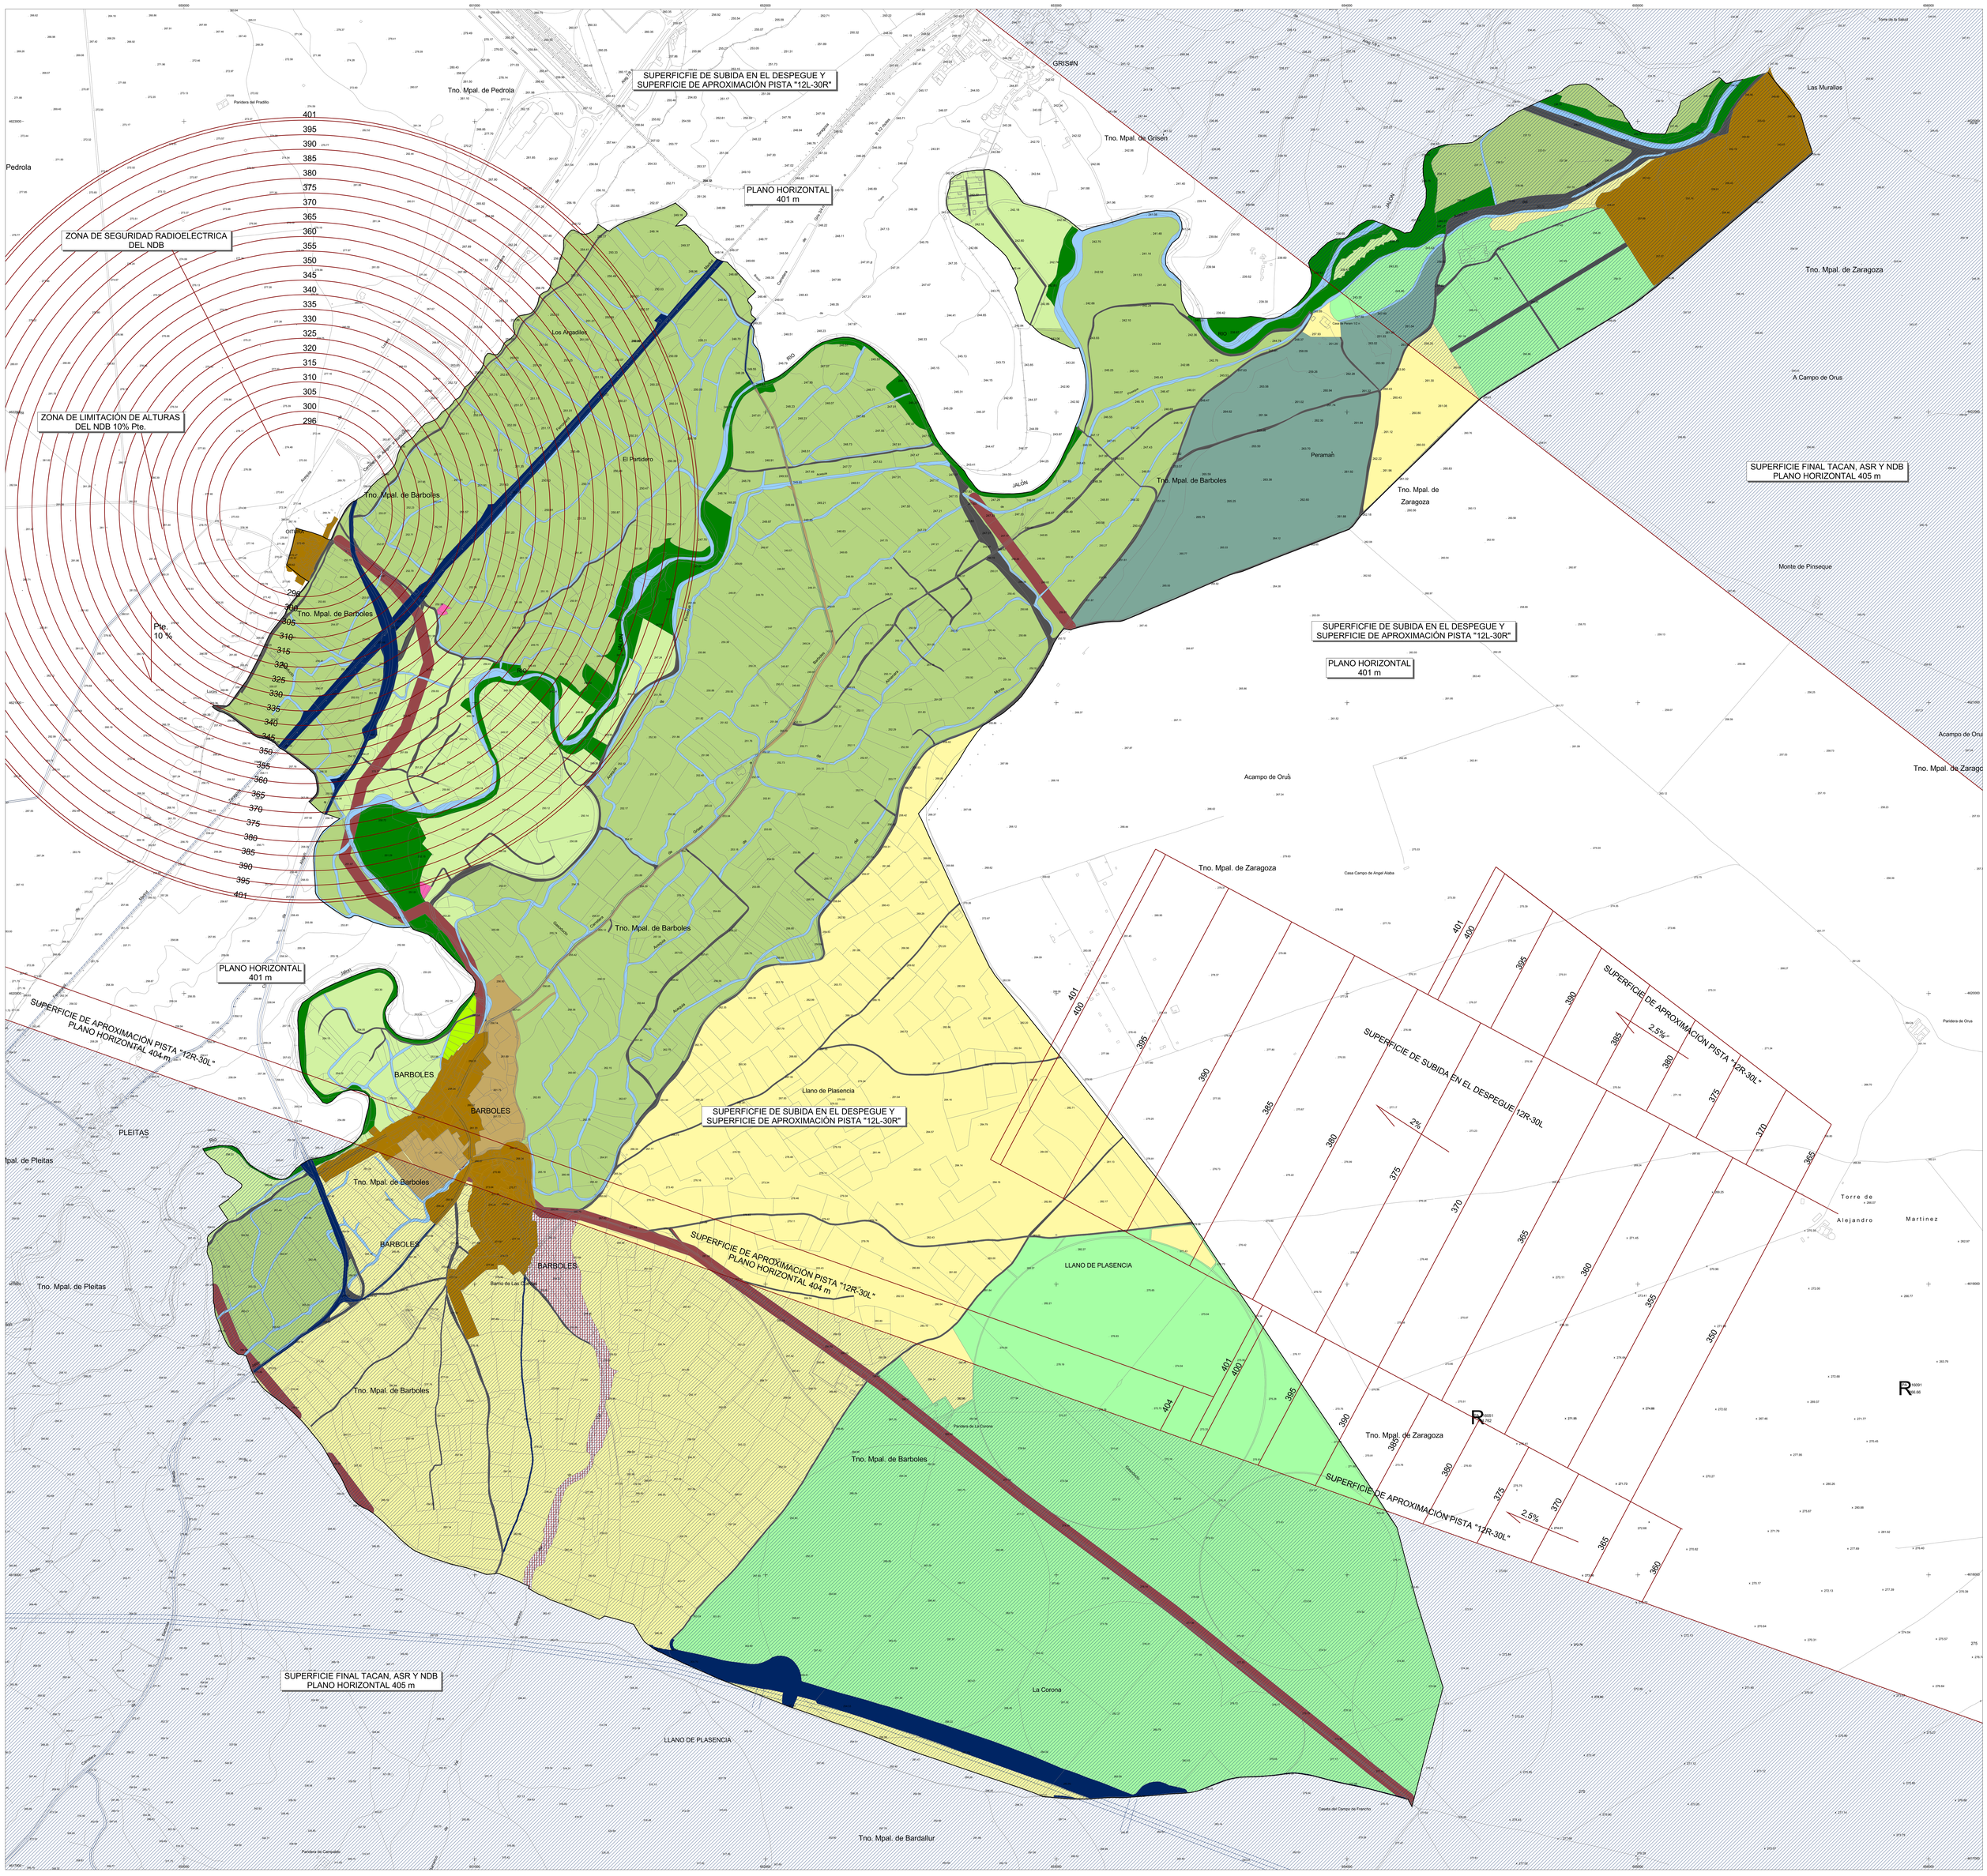

P.G.O.U. de BÁRBOLES

J.A. LORENTE y Asociados, arquitectura y urbanismo, S.L.P.
www.jalorente.com

José Antonio Lorente Arquitecto	Javier Albisu Iribe Geógrafo	Víctor Zorraquino ICCP	Julio 2014

SERVIDUMBRES AERONÁUTICAS

250 0 500 m